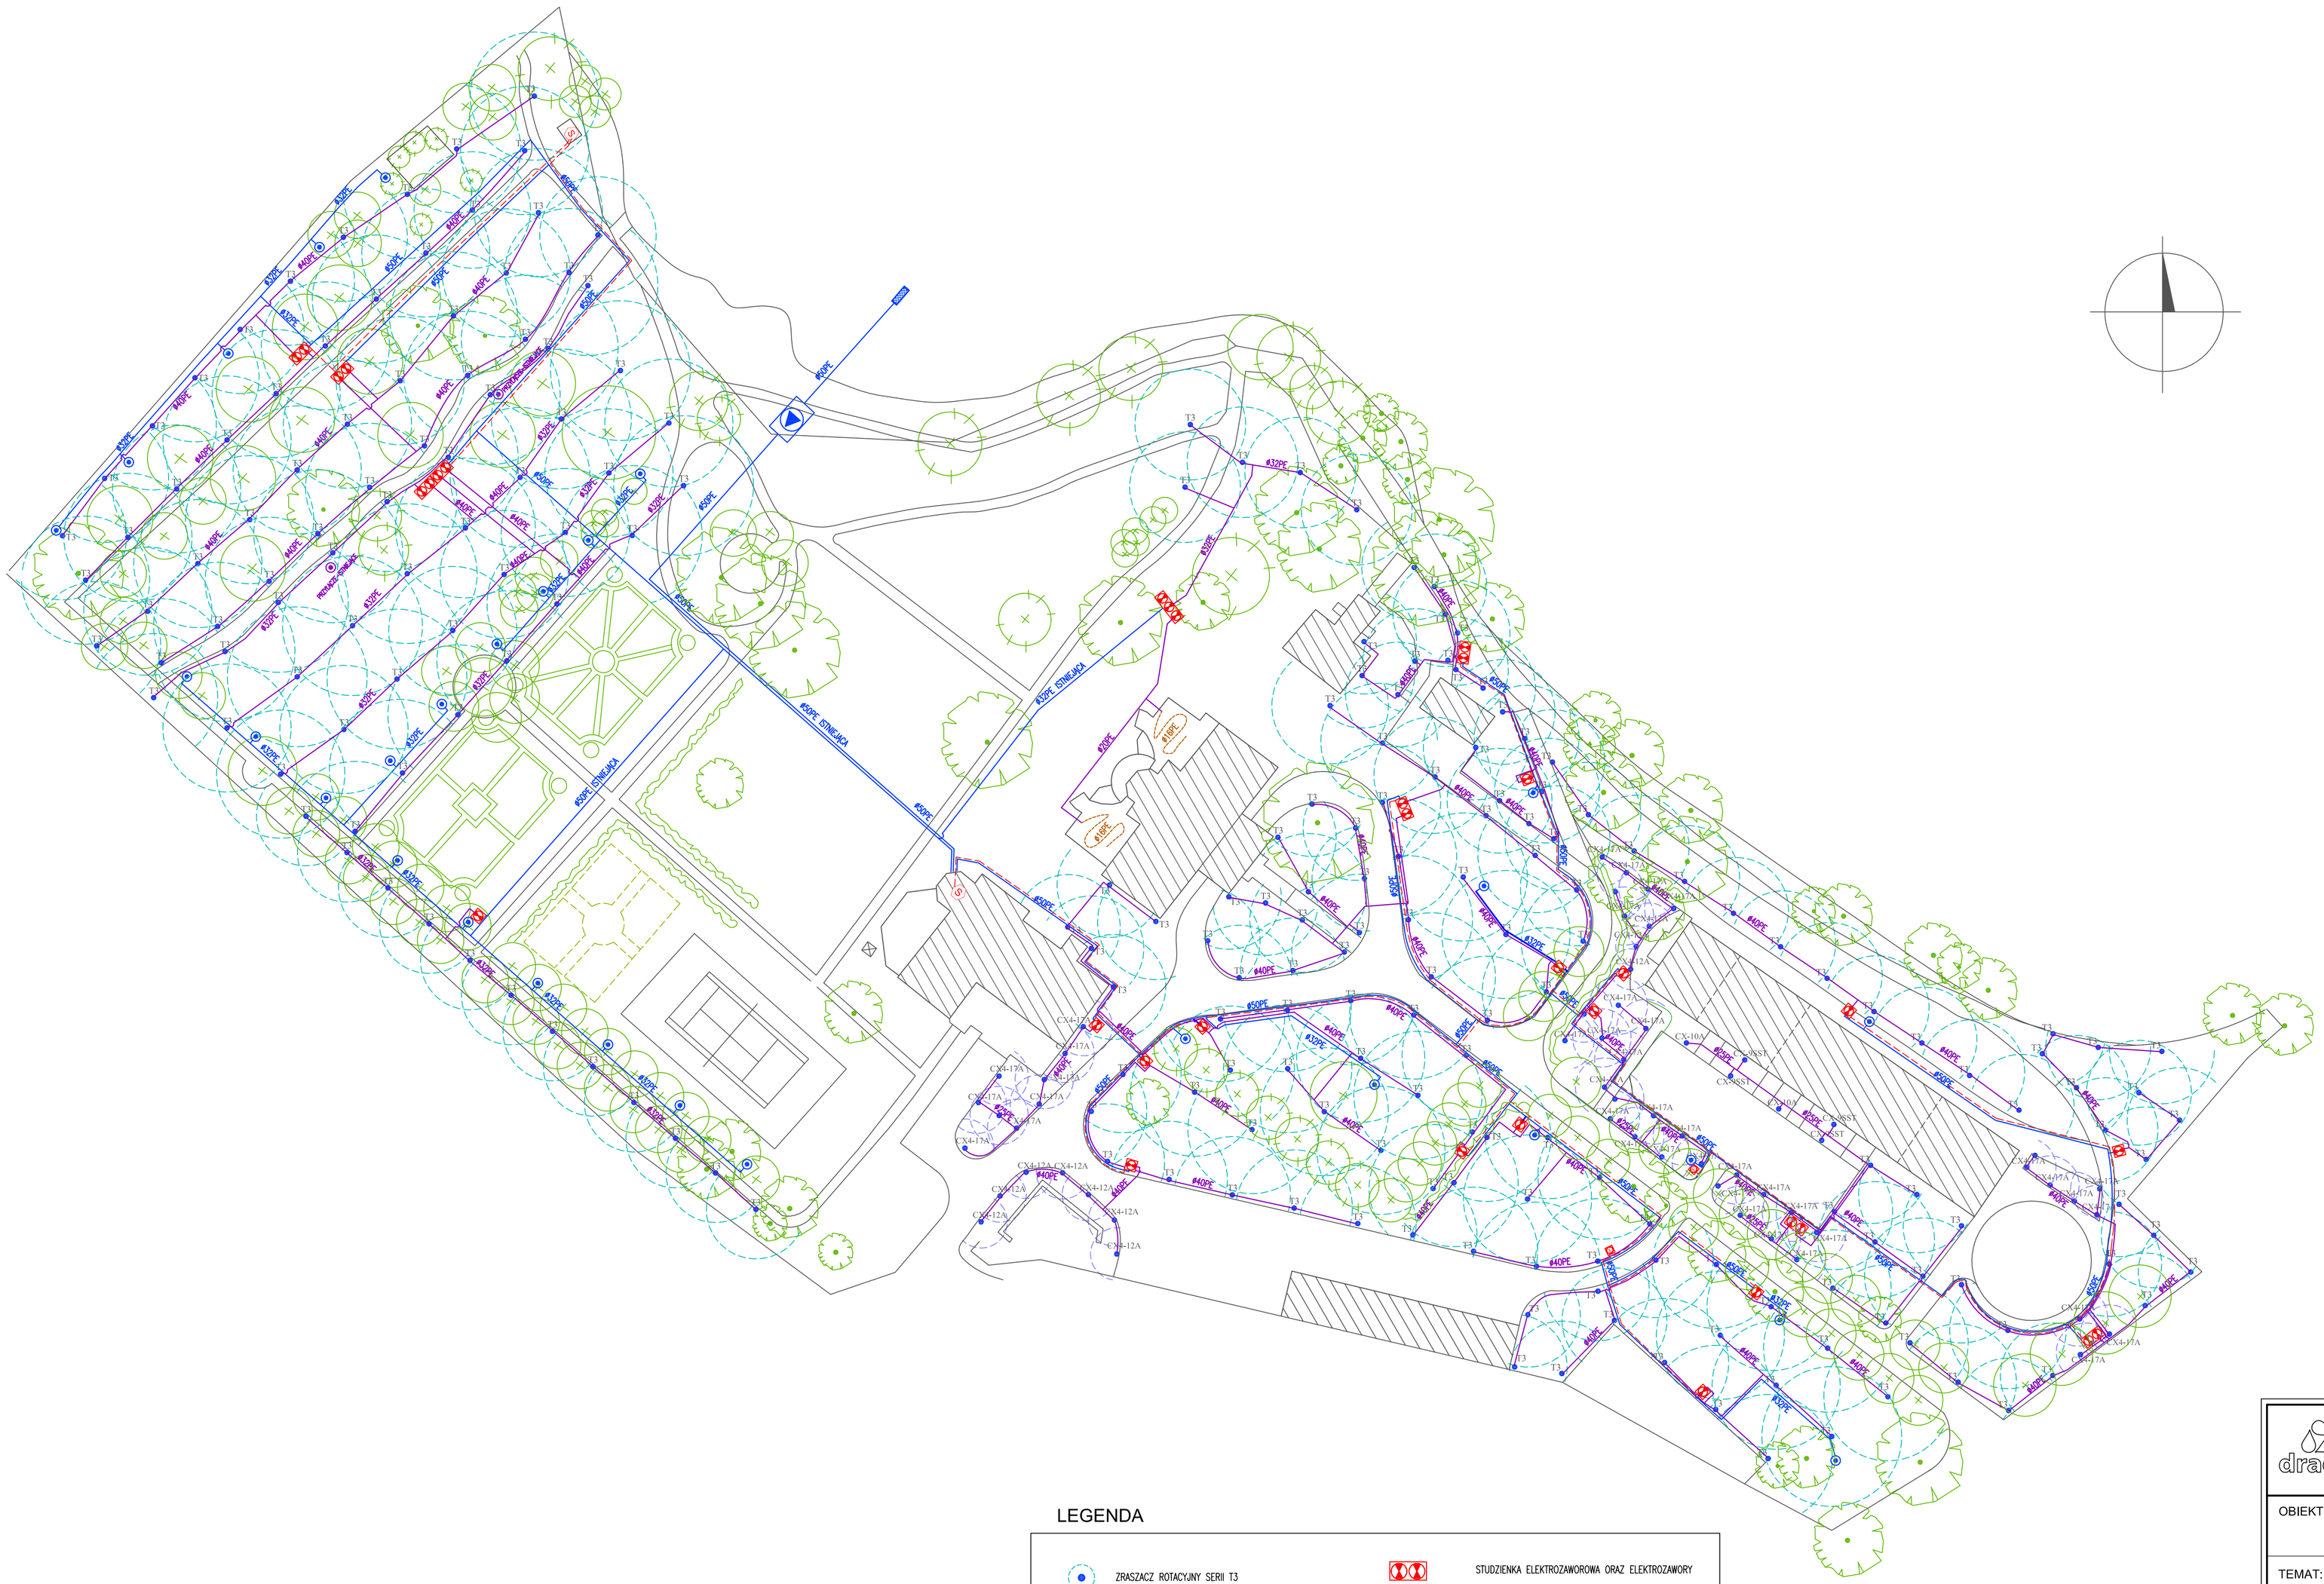

LEGENDA

- ZRASZACZ ROTACYJNY SERII T3
- ZRASZACZ STATYCZNY SERII CX
- SAMOZASYSAJĄCA POMPA POZIOMA
- ZAWÓR SZYBKOZŁĄCZNY – PODŁ. Ø32PE
- ISTNIEJĄCA ROŚLINNOŚĆ
- STUDZIENKA ELEKTROZAWOROWA ORAZ ELEKTROZAWORY
- STEROWNIK SYSTEMU NAWADNIAJĄCEGO
- RURA GŁÓWNA Ø50PE;
- RURA SEKCYJNA Ø25;40PE
- PRZEWÓD ELEKTRYCZNY 5x2x0.5mm2
- LINIA KROPLUJĄCA Ø16PE

drago

DRAGO
80-125 Gdańsk
Ul. Kartuska 370

T: +48 (058) 303 96 24
F: +48 (058) 300 03 72
E: info@drago.pl

W1: www.drago.pl
W2: www.nawadnianie24.pl

OBIEKT:	INSTYTUCJA	
TEMAT:	AUTOMATYCZNY SYSTEM NAWADNIAJĄCY	
skala:	uwagi:	projekt nr:
1:1000		02.I/10/06
PROJEKTOWAŁ:	mgr inż. Michał Dziobko	
etap/stan:	wykonawczy	
data:		grupa: 3